

1 PLANTA BAJA  
ESC. 1:100

CLAVE: **A01**

FECHA: OCTUBRE 2024

PLANO: PLANTA BAJA

DIBUJÓ:

UNIDADES: Metros

ESCALA: 1:100

NOMBRE DEL PROYECTO: **THEA**

NOMBRE DEL PROPIETARIO: XXXXXX

DIRECCIÓN:


TABLA DE ÁREAS:

Superficie Predio	
Superficie de Desplante	
Área Libre	
Sup. Total de Construcción	
Metros sobre la calle	


Datos Generales:  
SM 1, MZ 5, Lote XX, Calle Rafael E. Melgar  
Puerto Morelos, Quintana Roo

SIMBOLOGÍA:


OBSERVACIONES:

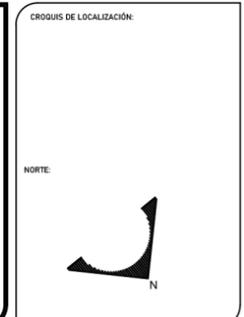


SELLO:

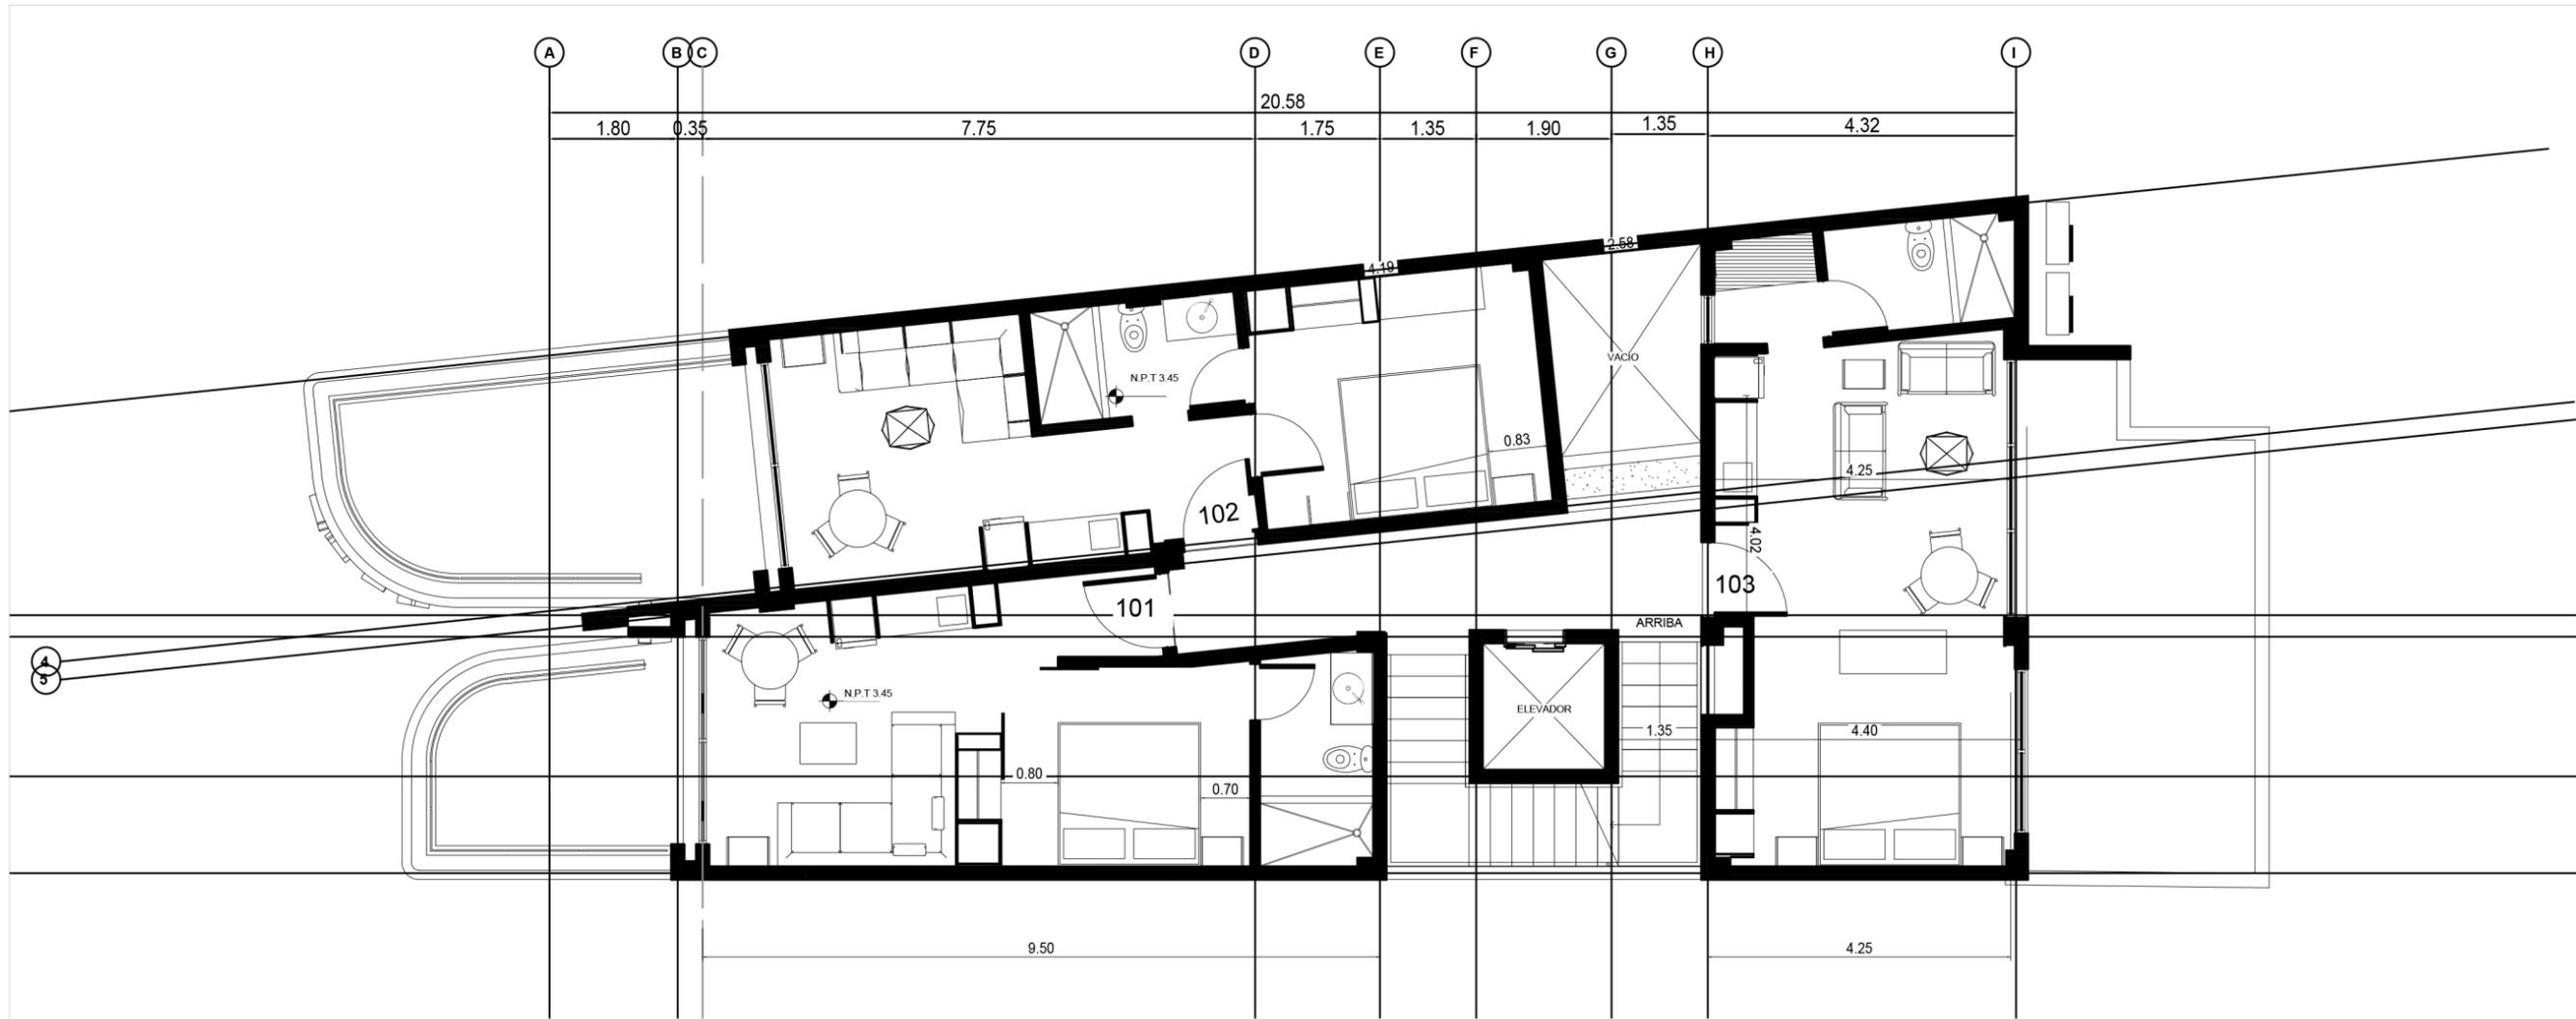

**1 NIVEL 1**  
 ESC. 1:100

CLAVE: <b>A02</b>	DIBUJÓ:	NOMBRE DEL PROYECTO: <b>THEA</b>	TABLA DE ÁREAS: <table border="1"> <tr><td>Superficie Predio</td><td></td></tr> <tr><td>Superficie de Desplante</td><td></td></tr> <tr><td>Área Libre</td><td></td></tr> <tr><td>Sup. Total de Construcción</td><td></td></tr> <tr><td>Metros sobre la calle</td><td></td></tr> </table>	Superficie Predio		Superficie de Desplante		Área Libre		Sup. Total de Construcción		Metros sobre la calle		SIMBOLOGÍA:	OBSERVACIONES:	CROQUIS DE LOCALIZACIÓN:  NORTE: 	SELLO:
Superficie Predio																	
Superficie de Desplante																	
Área Libre																	
Sup. Total de Construcción																	
Metros sobre la calle																	
FECHA: OCTUBRE 2024		NOMBRE DEL PROPIETARIO: XXXXXX	Datos Generales: SM 1, MZ 5, Lote XX, Calle Rafael E. Melgar Puerto Morelos, Quintana Roo														
PLANO: PRIMER NIVEL	UNIDADES: Metros	ESCALA: 1:100	DIRECCIÓN:														

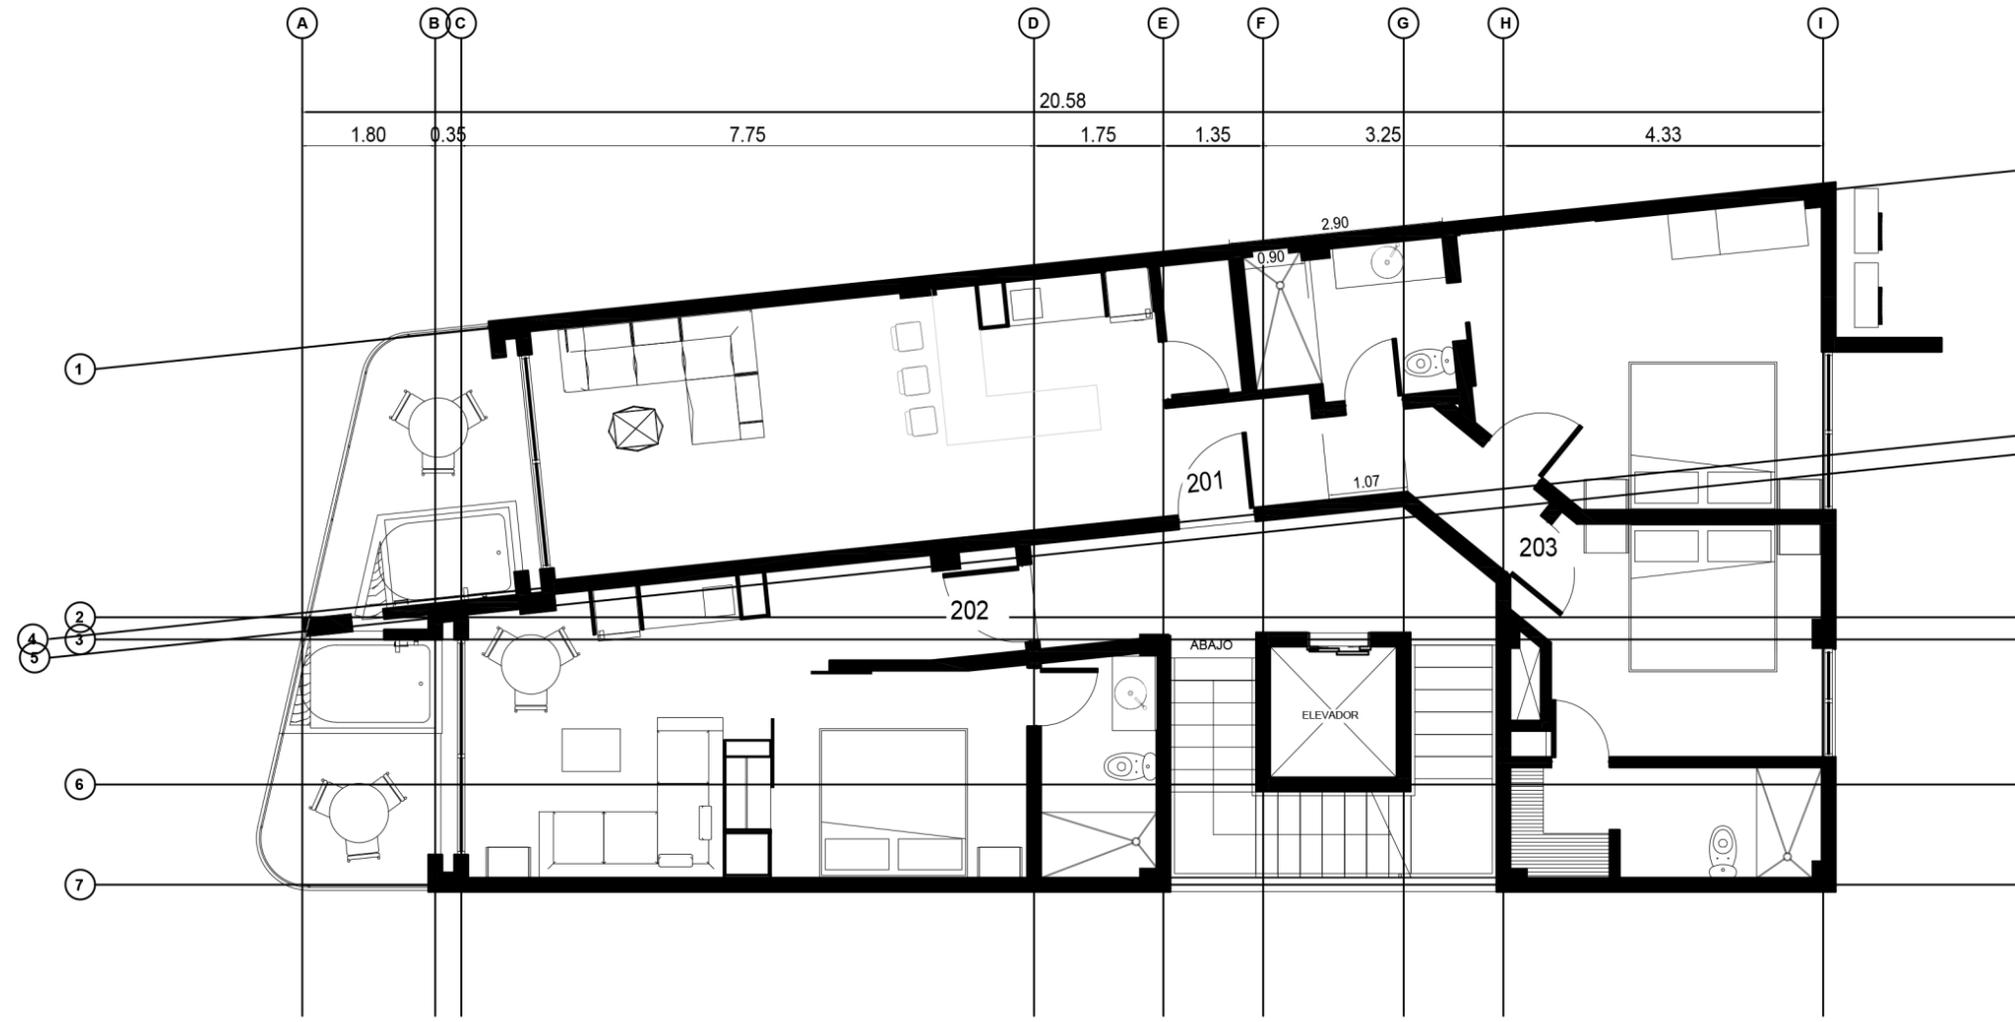

1 NIVEL 2  
ESC. 1:100

CLAVE: **A03**

FECHA: OCTUBRE 2024

PLANO: SEGUNDO NIVEL

DIBUJÓ:

UNIDADES: Metros

ESCALA: 1:100

NOMBRE DEL PROYECTO: **THEA**

NOMBRE DEL PROPIETARIO: XXXXXX

DIRECCIÓN:


TABLA DE ÁREAS:

Superficie Predio	
Superficie de Desplante	
Área Libre	
Sup. Total de Construcción	
Metros sobre la calle	


Datos Generales:  
SM 1, MZ 5, Lote XX, Calle Rafael E. Melgar  
Puerto Morelos, Quintana Roo

SIMBOLOGÍA:


OBSERVACIONES:

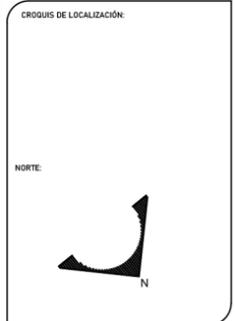

SELLO:

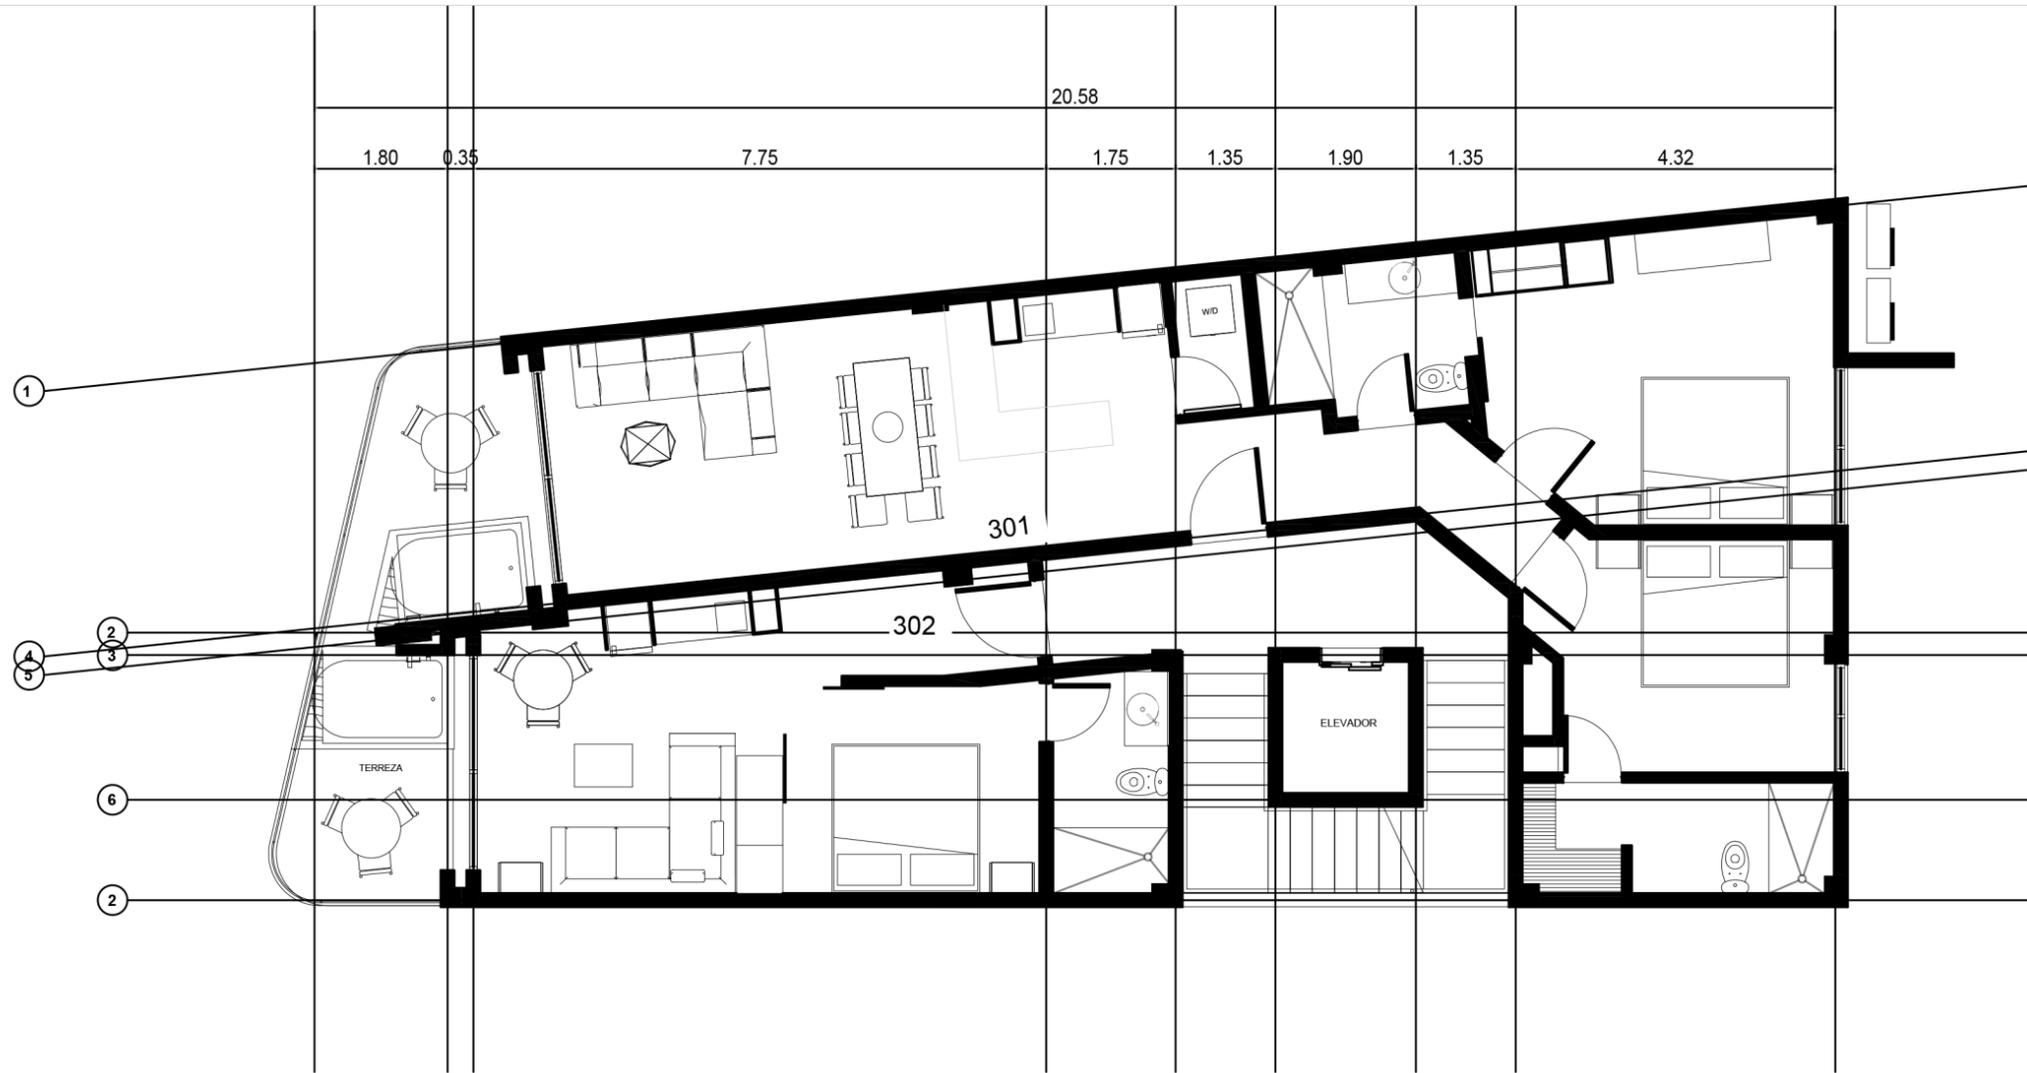

**1 NIVEL 3**  
 ESC. 1:100

CLAVE: **A04**

FECHA: OCTUBRE 2024

PLANO: TERCER NIVEL

DIBUJÓ:

UNIDADES: Metros

ESCALA: 1:100

NOMBRE DEL PROYECTO: **THEA**

NOMBRE DEL PROPIETARIO: XXXXXX

DIRECCIÓN:


TABLA DE ÁREAS:

Superficie Predio	
Superficie de Desplante	
Área Libre	
Sup. Total de Construcción	
Metros sobre la calle	


Datos Generales:  
 SM 1, MZ 5, Lote XX, Calle Rafael E. Melgar  
 Puerto Morelos, Quintana Roo

SIMBOLOGÍA:


OBSERVACIONES:

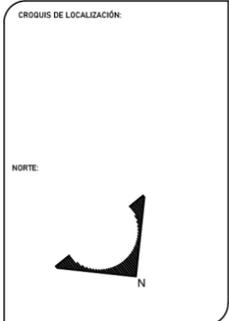

SELLO:

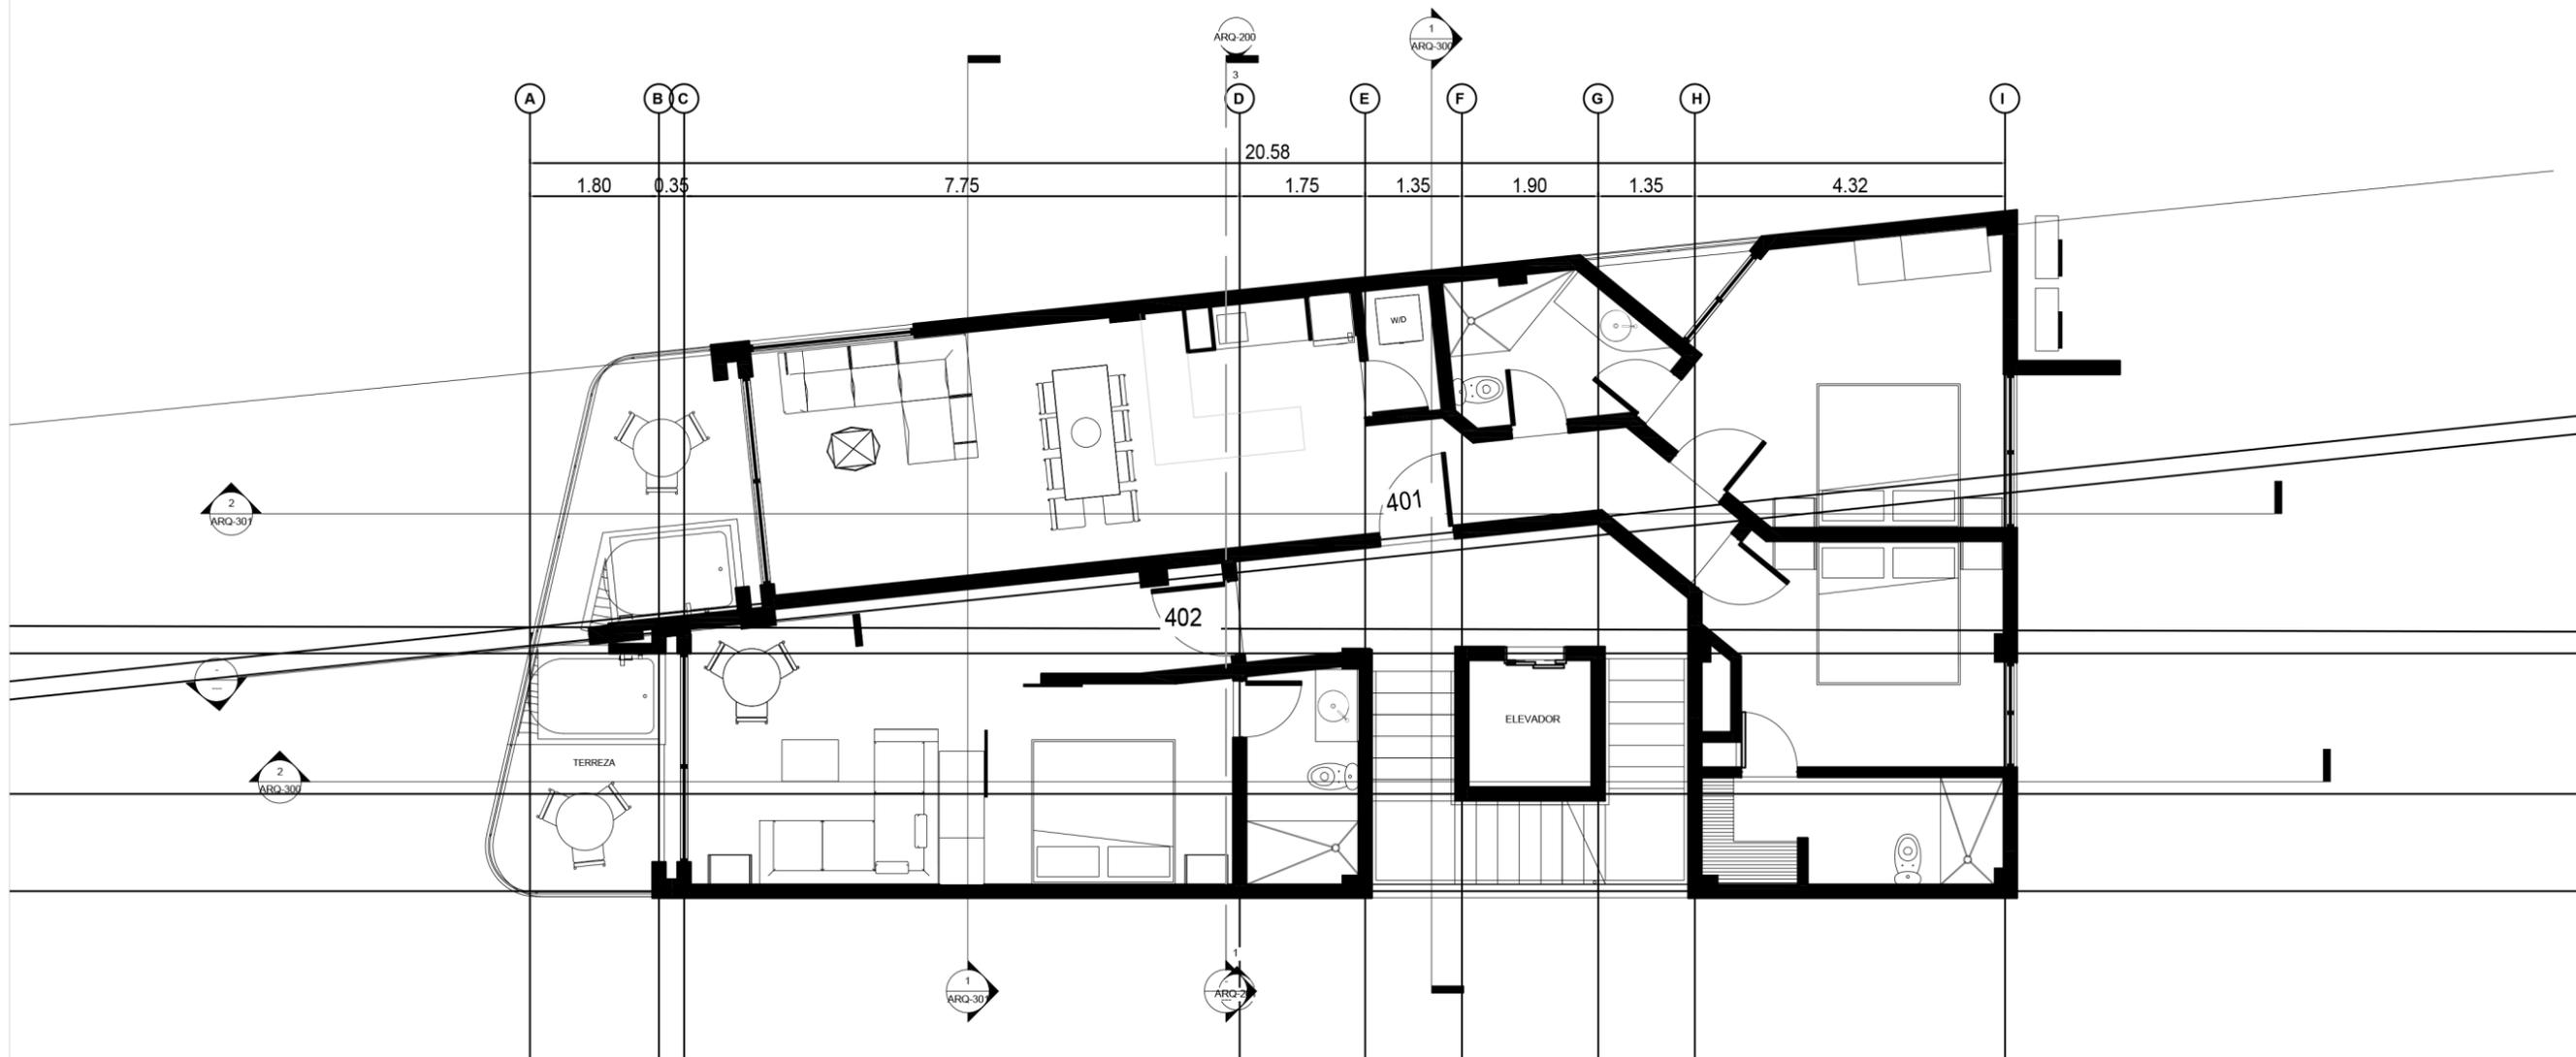

1 NIVEL 4  
ESC. 1:100

CLAVE: **A05**

DIBUJÓ:

NOMBRE DEL PROYECTO:  
**THEA**

FECHA:  
OCTUBRE 2024

NOMBRE DEL PROPIETARIO:  
XXXXXX

PLANO:  
CUARTO NIVEL

UNIDADES:  
Metros

ESCALA:  
1:100


DIRECCIÓN:

TABLA DE ÁREAS:

Superficie Predio	
Superficie de Desplante	
Área Libre	
Sup. Total de Construcción	
Metros sobre la calle	


SIMBOLOGÍA:


OBSERVACIONES:

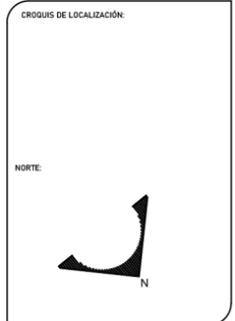


SELLO:

Datos Generales:  
SM 1, MZ 5, Lote XX, Calle Rafael E. Melgar  
Puerto Morelos, Quintana Roo

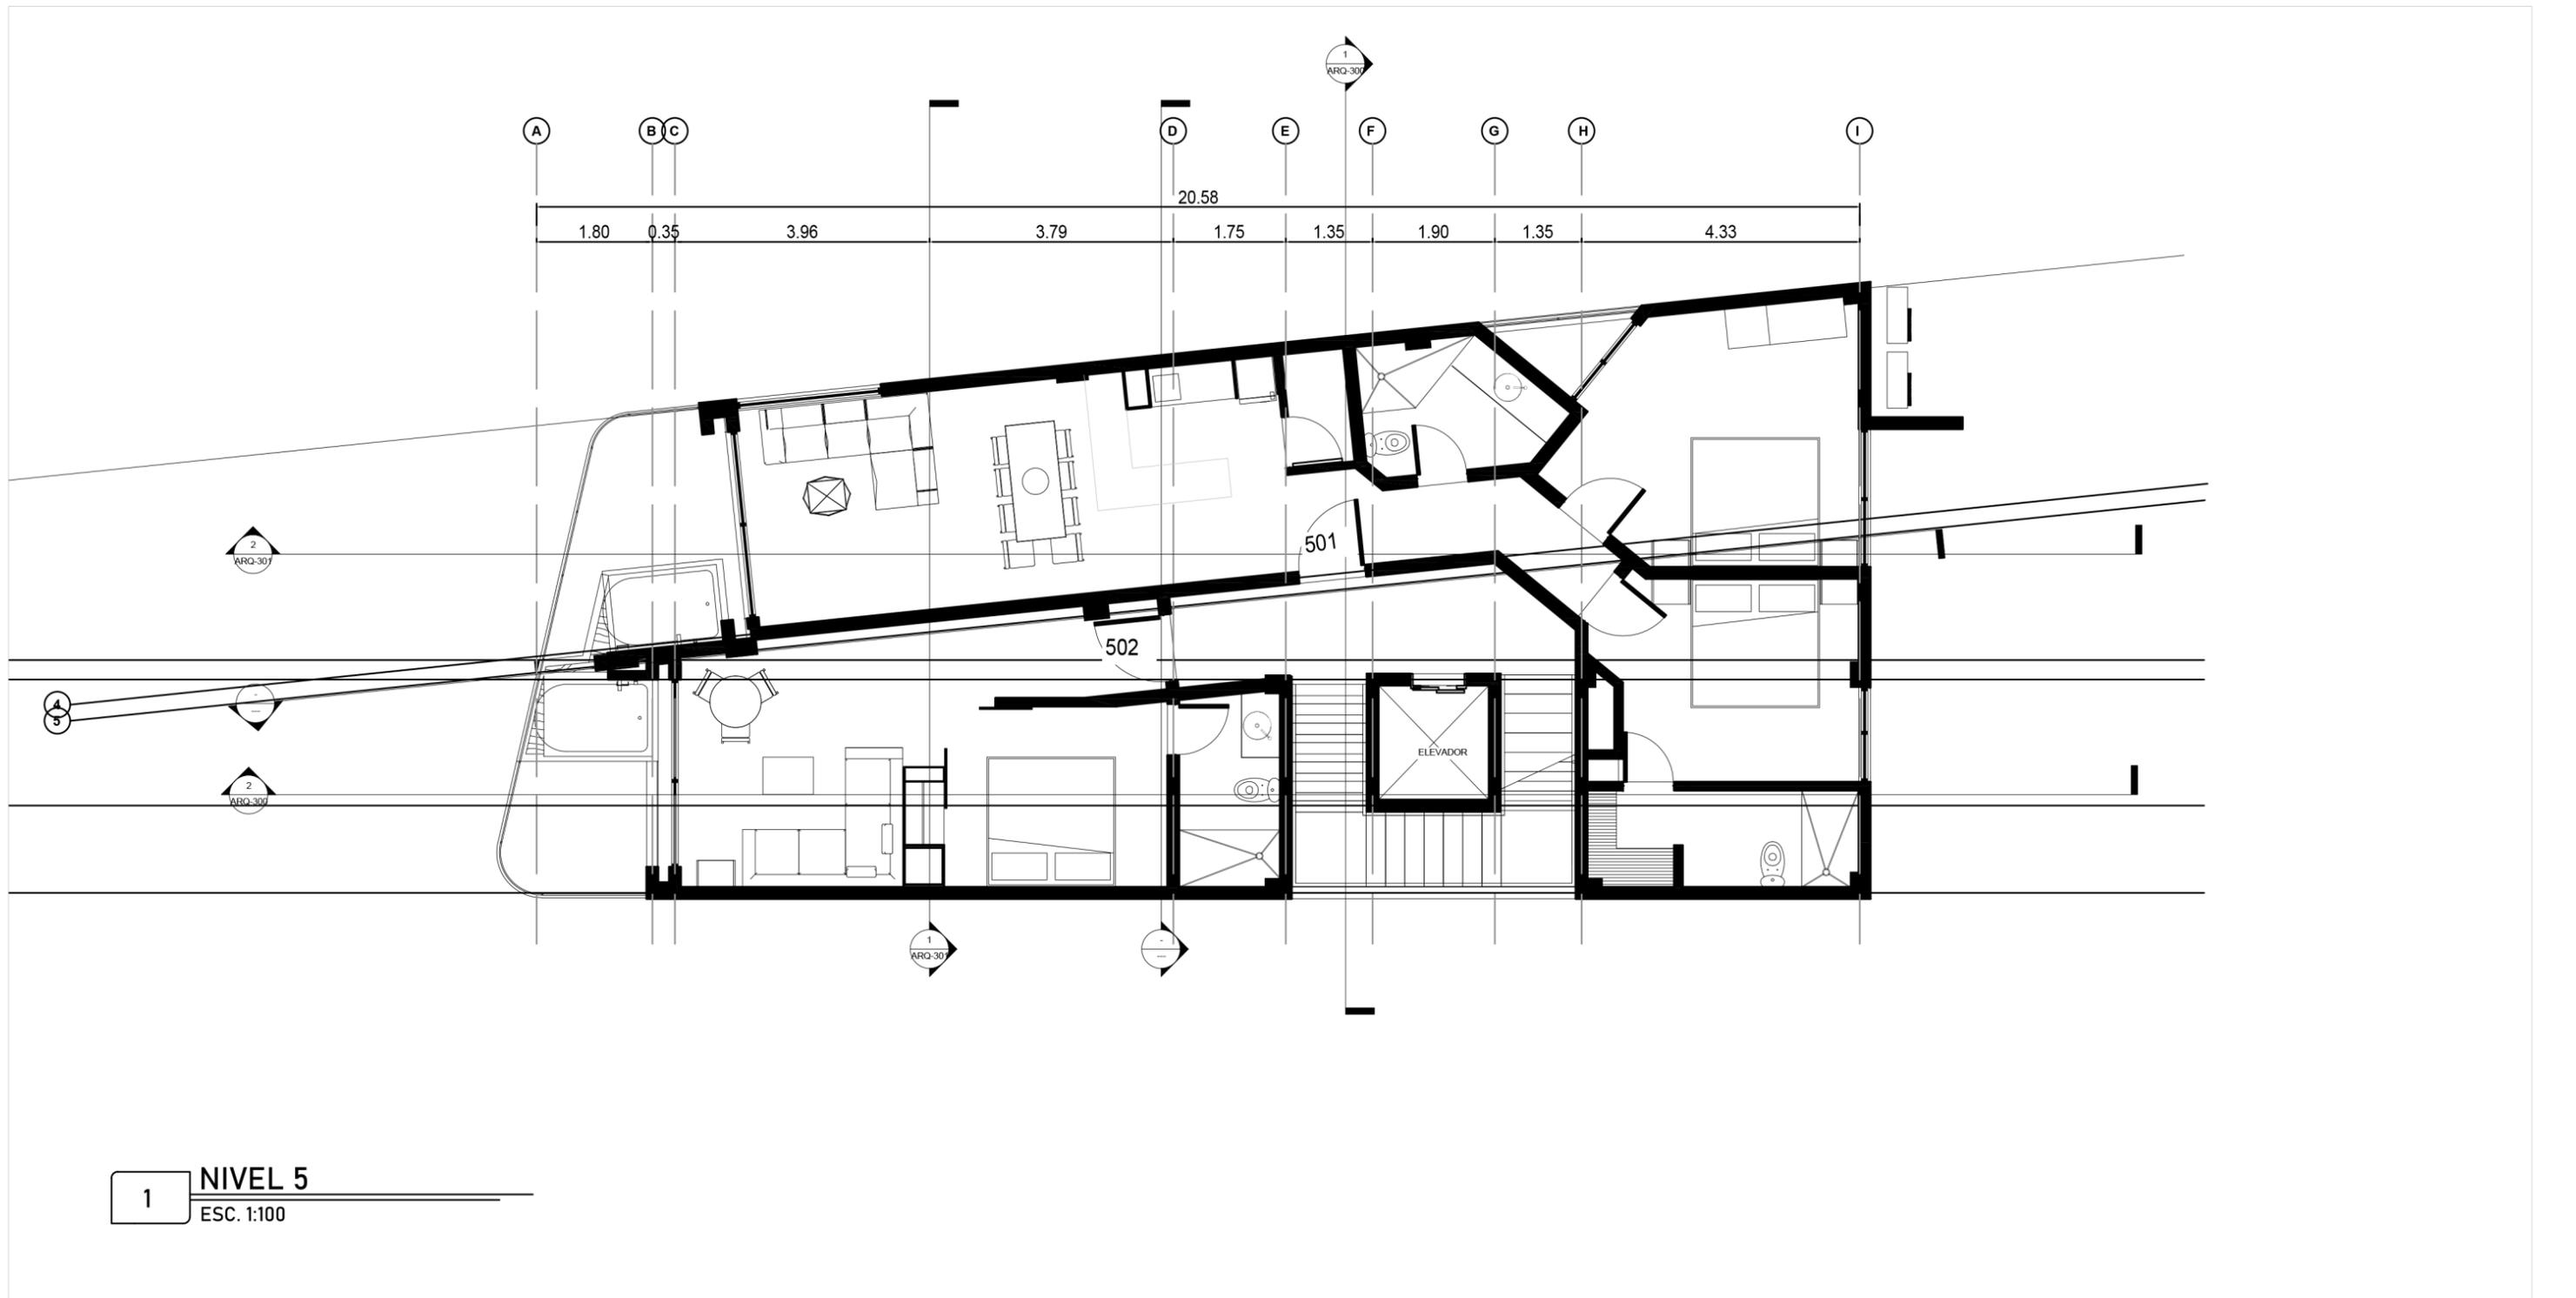

**1 NIVEL 5**  
 ESC. 1:100

CLAVE: <b>A06</b>	DIBUJÓ:	NOMBRE DEL PROYECTO: <b>THEA</b>	TABLA DE ÁREAS: <table border="1"> <tr><td>Superficie Predio</td><td></td></tr> <tr><td>Superficie de Desplante</td><td></td></tr> <tr><td>Área Libre</td><td></td></tr> <tr><td>Sup. Total de Construcción</td><td></td></tr> <tr><td>Metros sobre la calle</td><td></td></tr> </table>	Superficie Predio		Superficie de Desplante		Área Libre		Sup. Total de Construcción		Metros sobre la calle		SIMBOLOGÍA:	OBSERVACIONES:	CROQUIS DE LOCALIZACIÓN:	SELLO:
Superficie Predio																	
Superficie de Desplante																	
Área Libre																	
Sup. Total de Construcción																	
Metros sobre la calle																	
FECHA: OCTUBRE 2024		NOMBRE DEL PROPIETARIO: XXXXXX	Datos Generales: SM 1, MZ 5, Lote XX, Calle Rafael E. Melgar Puerto Morelos, Quintana Roo		NORTE: 												
PLANO: QUINTO NIVEL	UNIDADES: Metros	ESCALA: 1:100	DIRECCIÓN:														

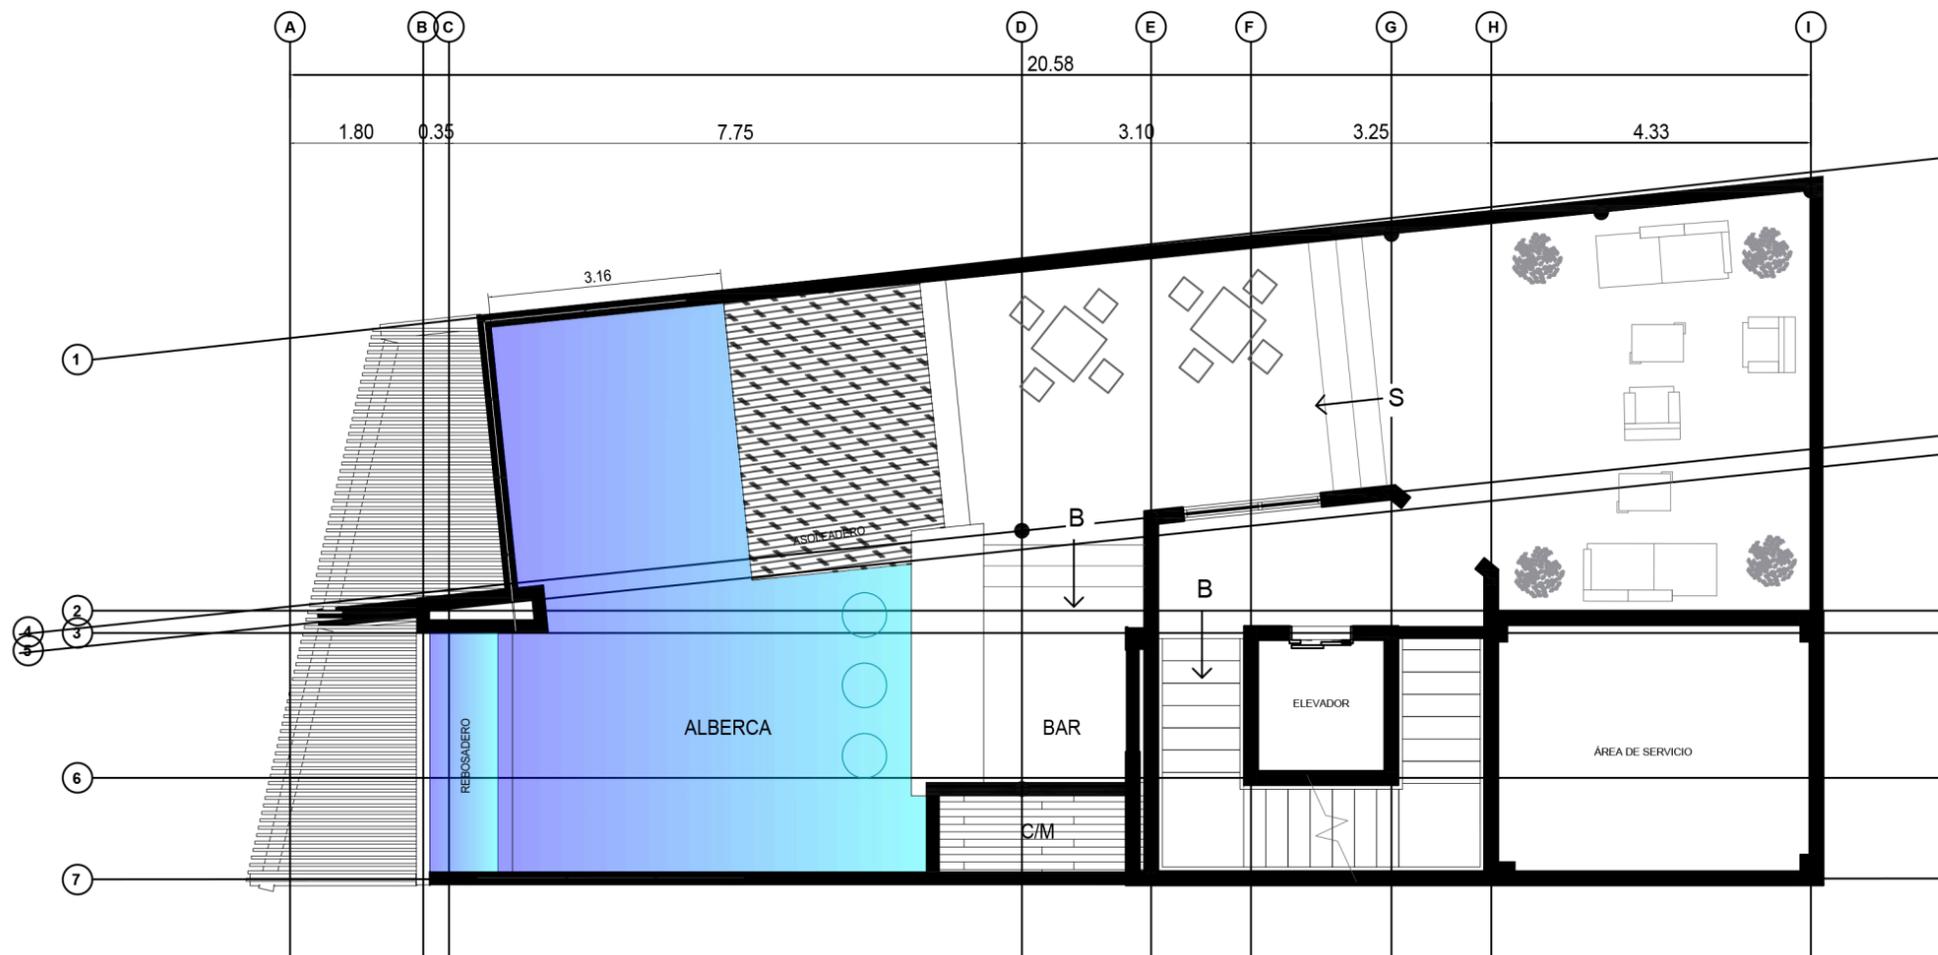

**1** ROOF TOP  
ESC. 1:100

CLAVE: <b>A07</b>	DIBUJÓ:	NOMBRE DEL PROYECTO: <b>THEA</b>	TABLA DE ÁREAS: Superficie Predio Superficie de Desplante Área Libre Sup. Total de Construcción Metros sobre la calle	SIMBOLOGÍA:	OBSERVACIONES:	CROQUIS DE LOCALIZACIÓN: NORTE: 	SELLO:
FECHA: OCTUBRE 2024		NOMBRE DEL PROPIETARIO: XXXXXX					
PLANO: ROOF TOP	UNIDADES: Metros	ESCALA: 1:100	DIRECCIÓN:				